



INTERRUPTOR ATÍPICO	
TOMADA ATÍPICA	
TOMADA BAIXA H= 0.50 cm	
TOMADA MÉDIA H= 1.10 m	
TOMADA ALTA H= 2.20 m	
TELEFONE	
TOMADA COM USB	
TOMADA 110/220	
PONTOS HIDRÁULICOS OU DE ESGOTO	
BALIZADOR EMBUTIDO NA PAREDE	
INTERRUPTORES H= 1,10M	
PONTO DE LUZ NA PAREDE (arandela ou ponto para led)	
PONTO DE LUZ NO GESSO (SPOT EMBUTIDO)	
PONTO DE LUZ NO TETO (PLAFON)	
PONTO DE LUZ NO TETO (PENDENTE)	
PONTO DE LUZ NO GESSO (PLAFON EMBUTIR)	
PONTO DE LUZ NO TETO (SPOT NA LAJE)	
PONTO PARA FITA LED	
INTERFONE	
CAIXA DE DISTRIBUIÇÃO DE ENERGIA	
SENSOR DE PRESENÇA PARA ILUMINAÇÃO	
CABO DE TV	
INTERNET	
CONDENSADORA AR COND.(PREVER DRENO)	
PONTO DE LUZ NO CHÃO (nos emb. de solo prever dreno com pedras e fita de autotusão)	
PONTO DE SOM	
CÂMERA SEGURANÇA	
PONTO DE LUZ NO TETO (VENTILADOR/LUZ)	
INVERSOR ELÉTRICO	
TOMADA CHÃO	
RECEIVER/AMPLIFICADOR DO SOM	
CABO HDMI	
LUZ DE EMERGÊNCIA 2,5m	

OBS. Na sequência de tomadas nos painéis de tv deixar só 10cm entre elas. Medidas no eixo das caixinhas.

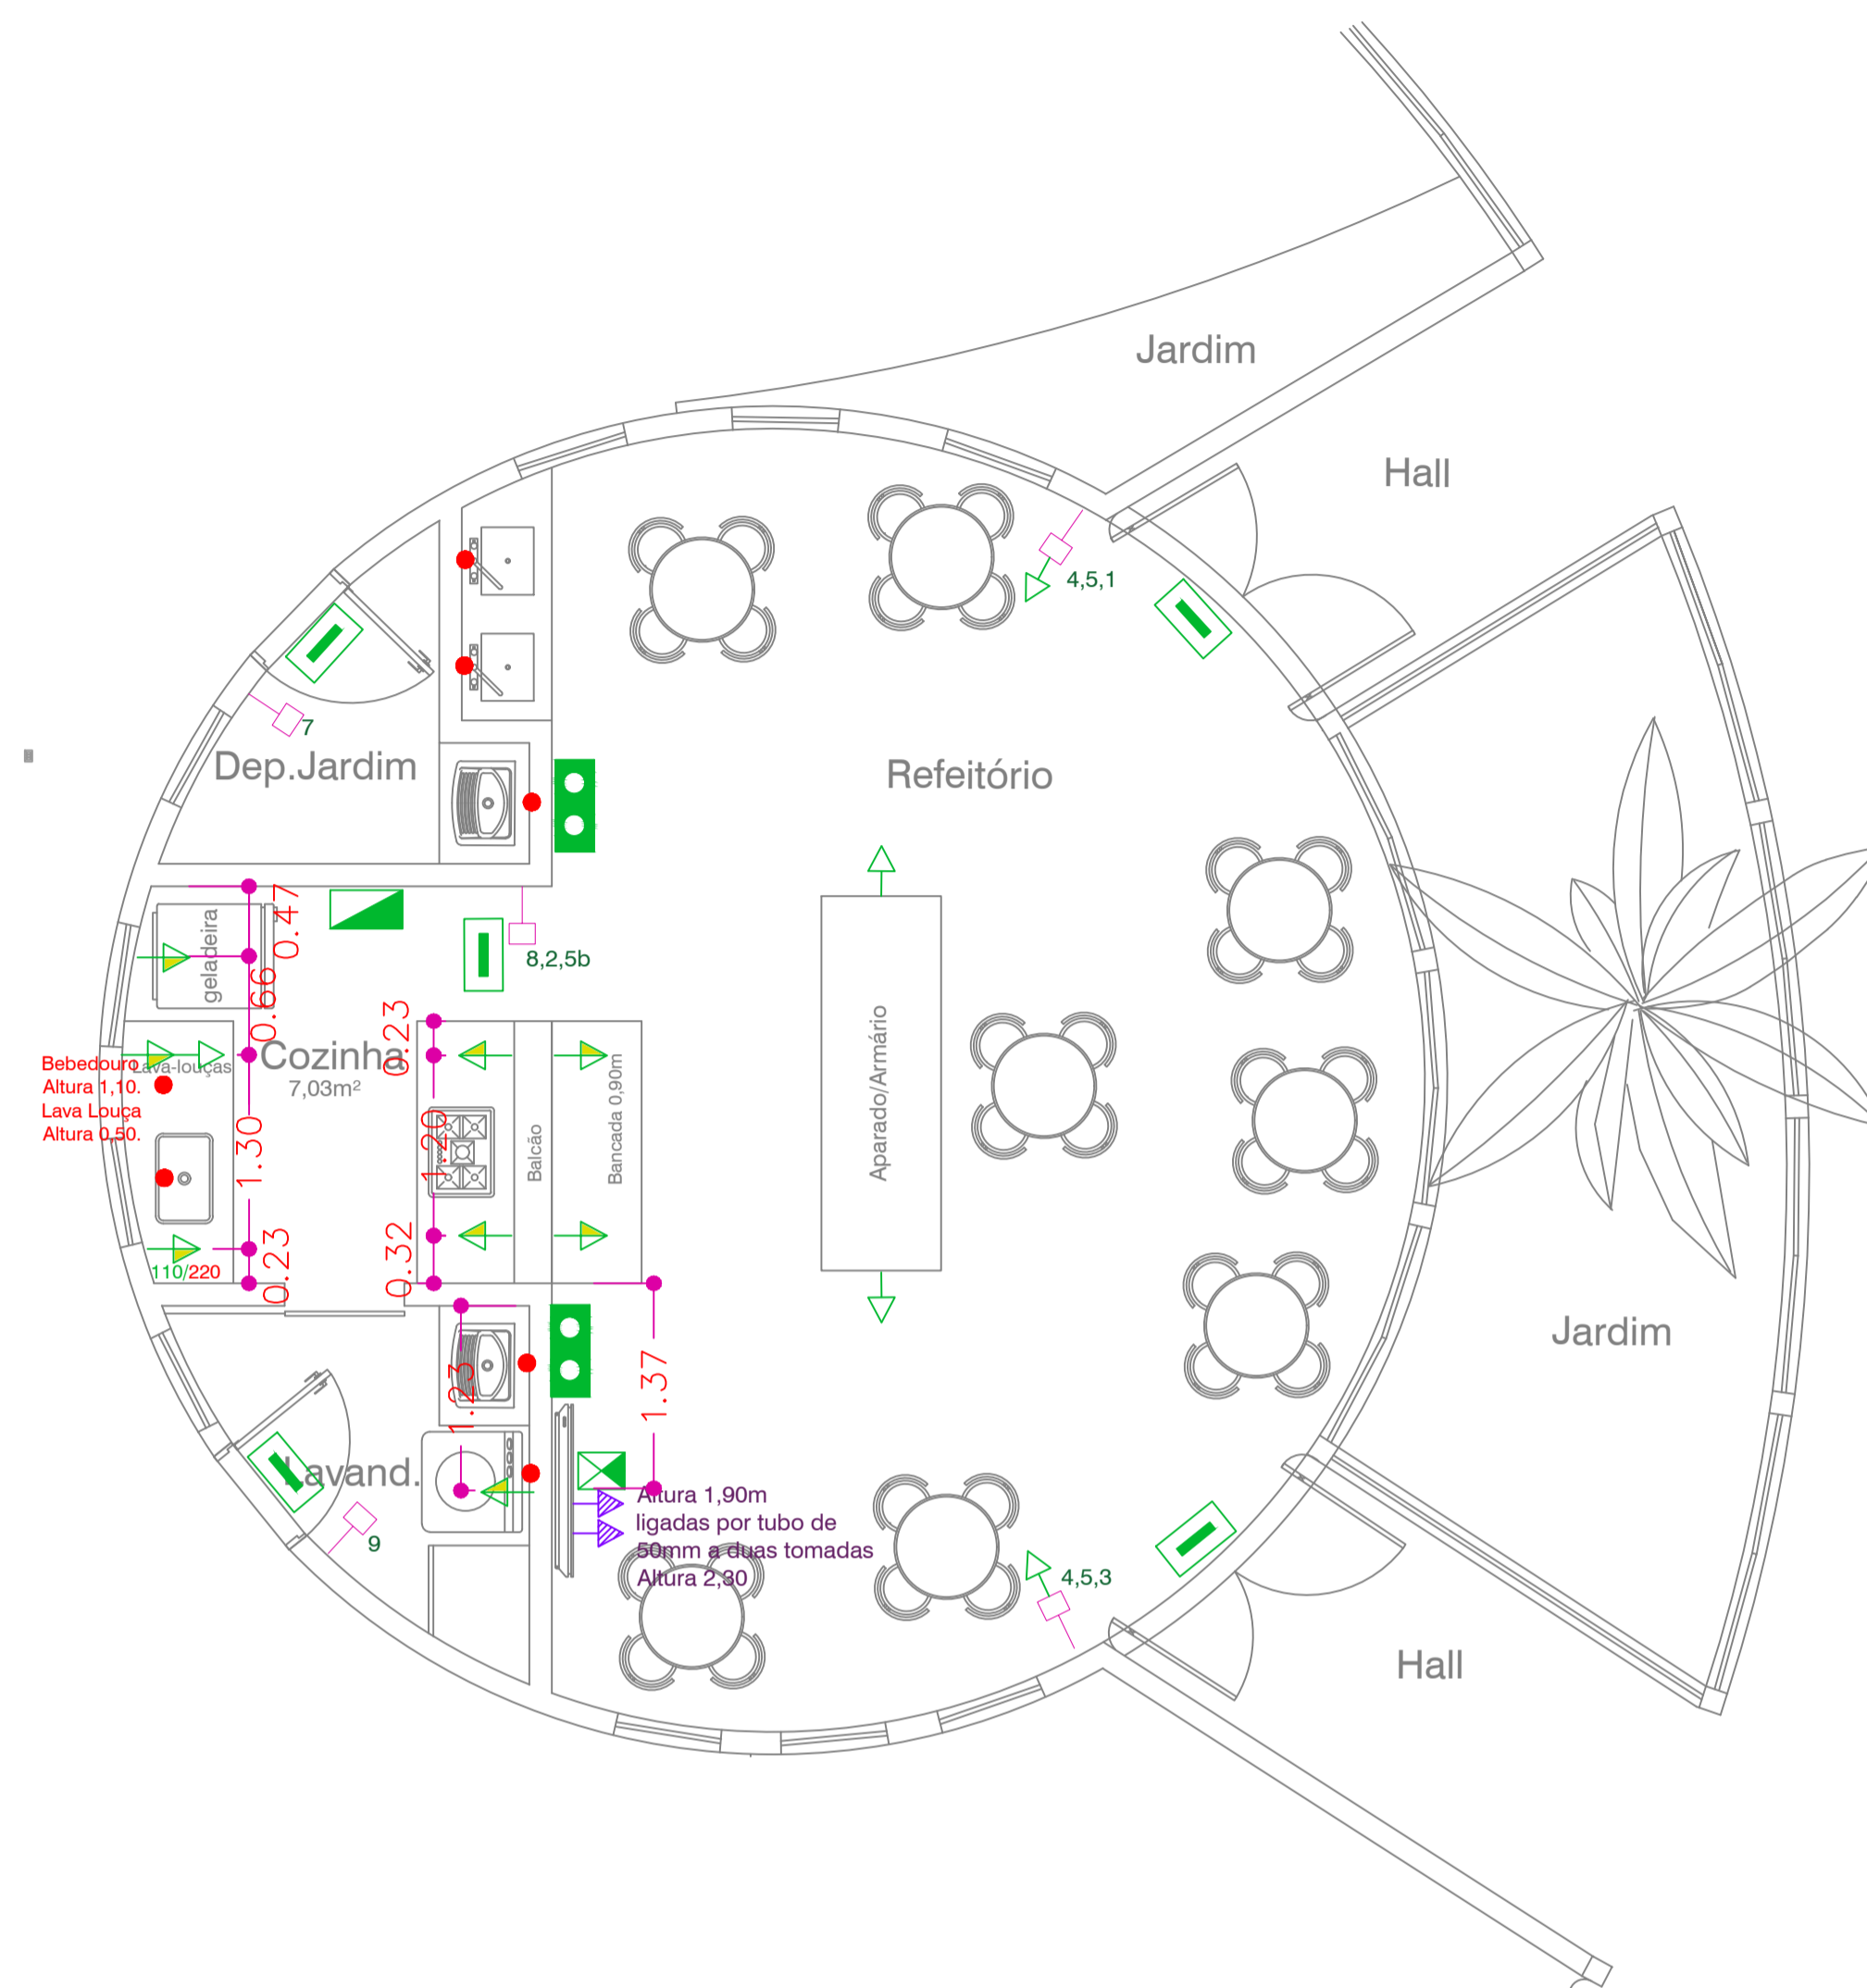

PLANTA TOMADAS
ESCALA - 1:75

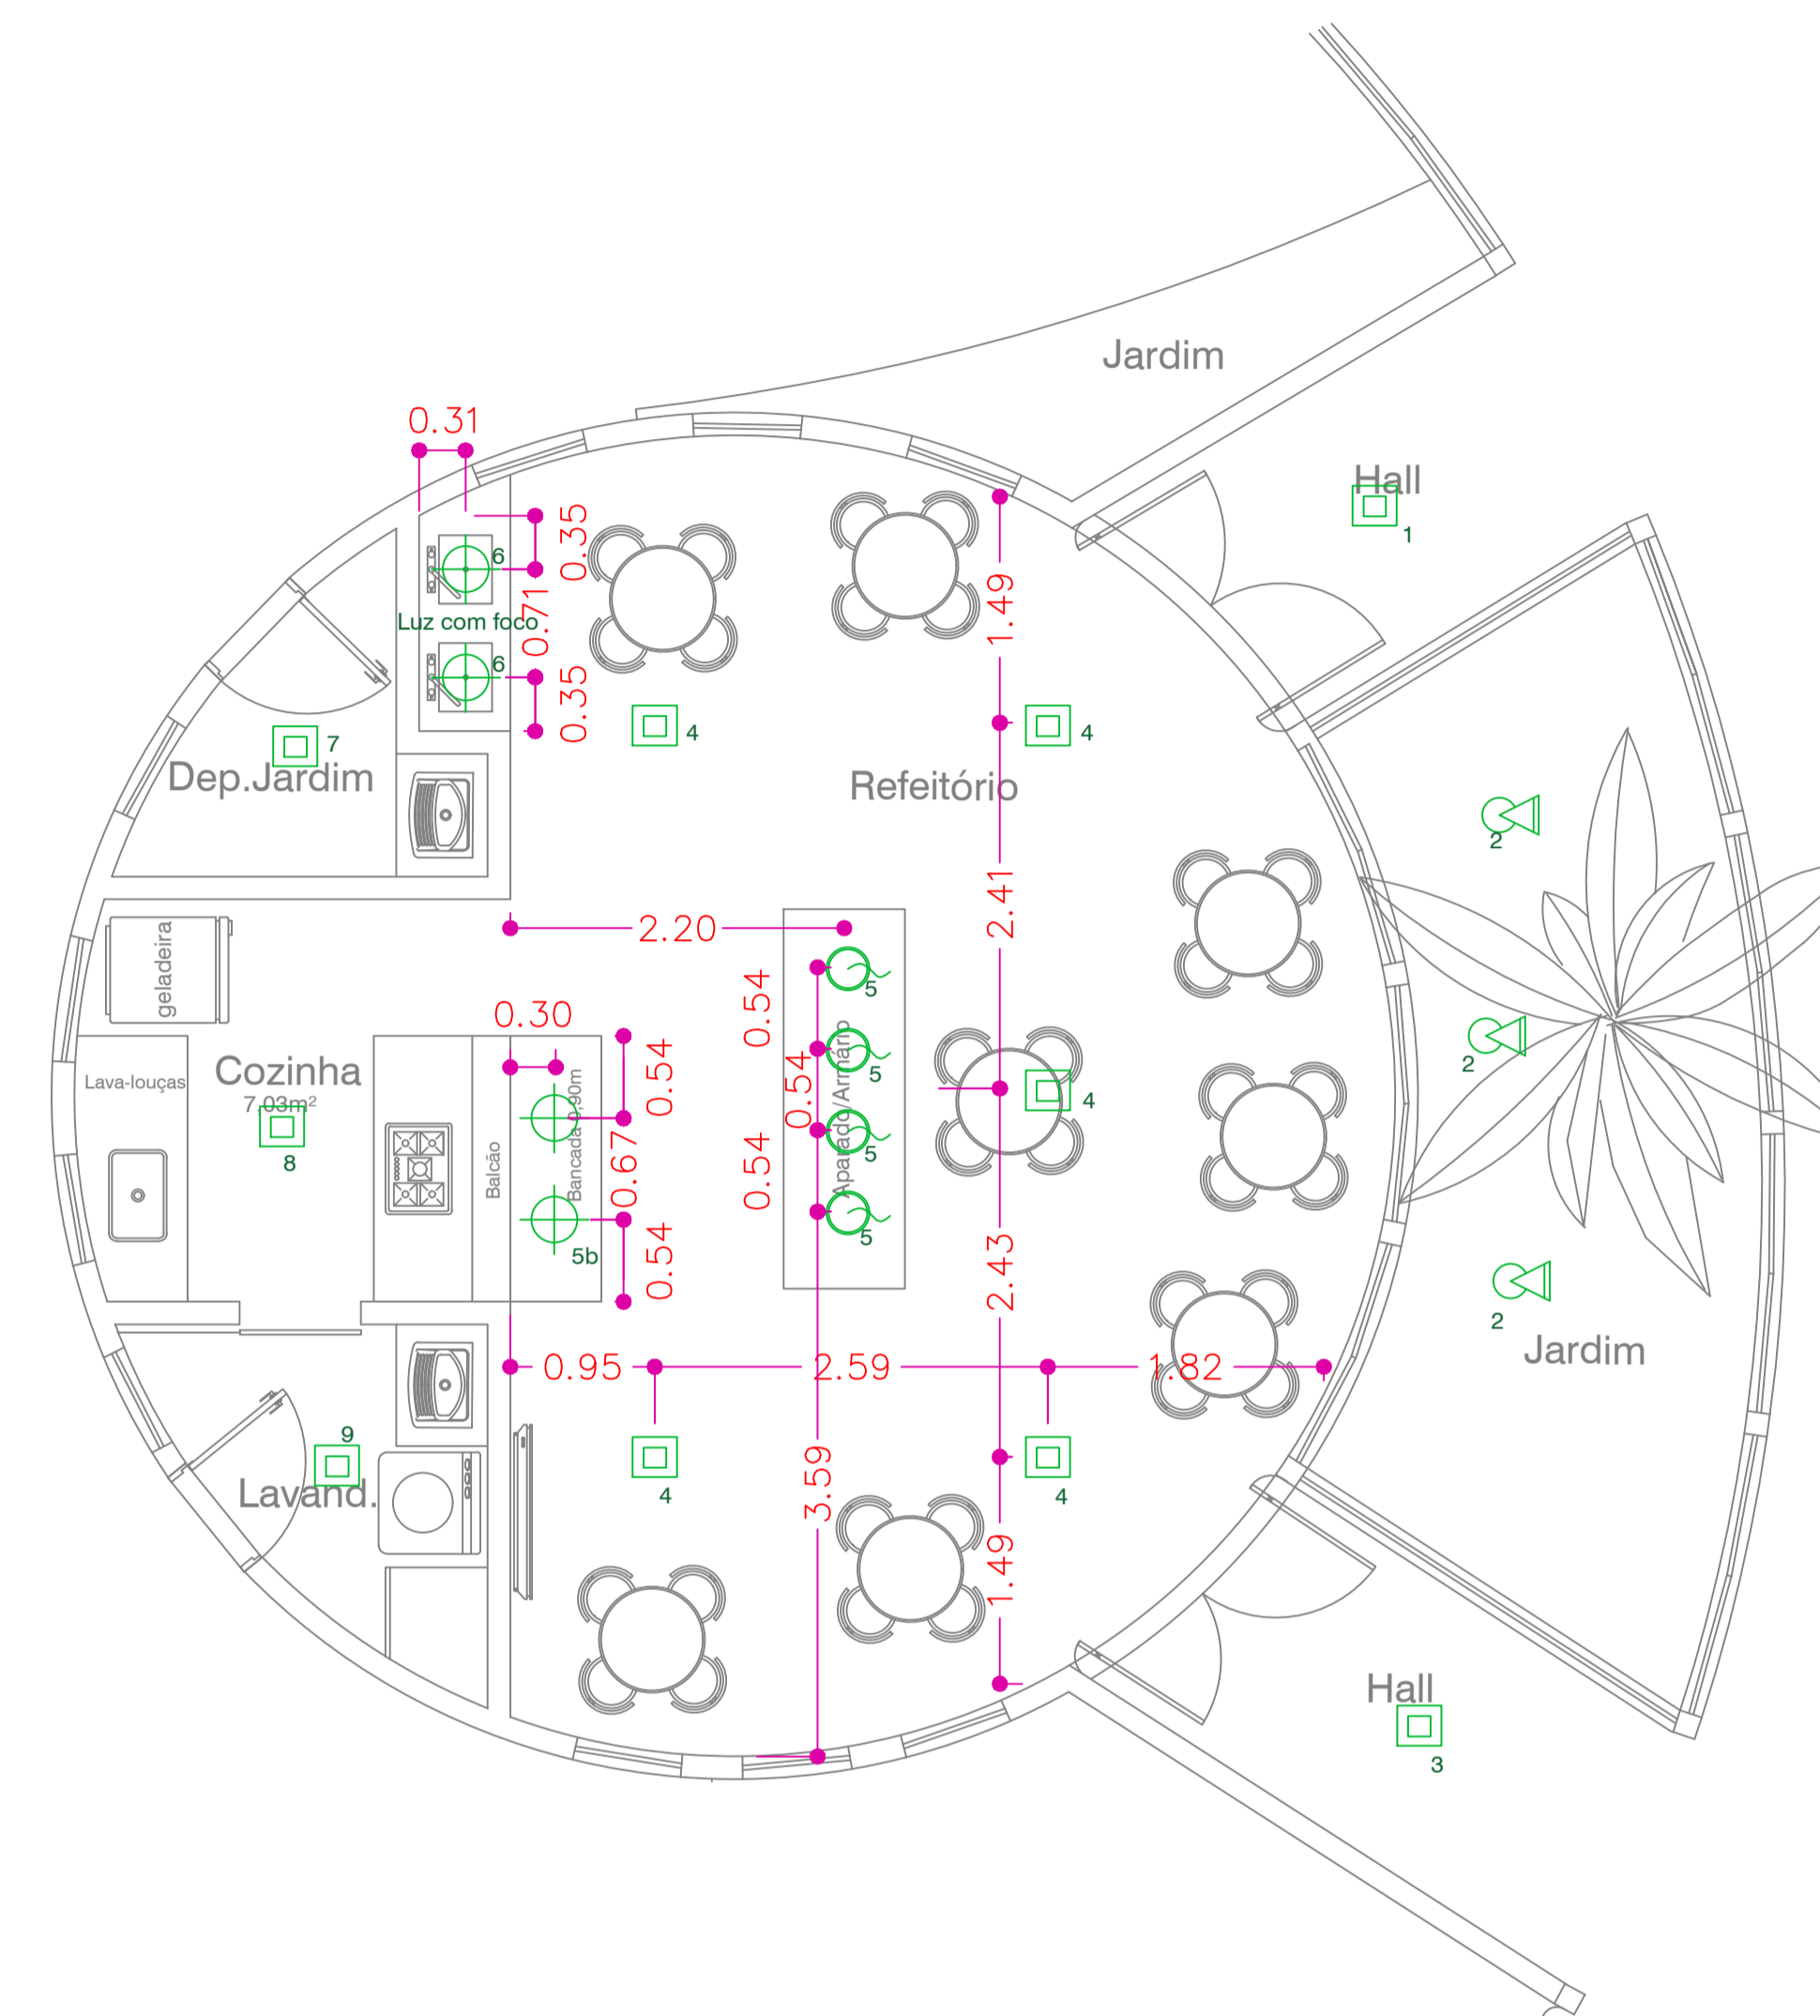

PLANTA ILUMINAÇÃO
ESCALA - 1:75

Ananda Pacífico
ARQUITETURA & INTERIORES

R. CEL. JOSÉ FELISBERTO, 1205 - ITURAMA - MG
FONE (34) 3411-0841 / CEL: (34) 99685-8523

ARQUITETA RESPONSÁVEL PELO PROJETO
ARQ. ANANDA PACÍFICO
CAU: A61456-4

R. CEL. JOSÉ FELISBERTO, 1205 - JD.ELDORADO, ITURAMA - MG CEP: 38280-000
FONE (34) 3411-0841 / CEL: (34) 99685-8523

PROJETO LUMINOTÉCNICO

CLIENTE

CÂMARA MUNICIPAL DE ITURAMA

DATA

MAIO/2022

PRANCHA

01/01